
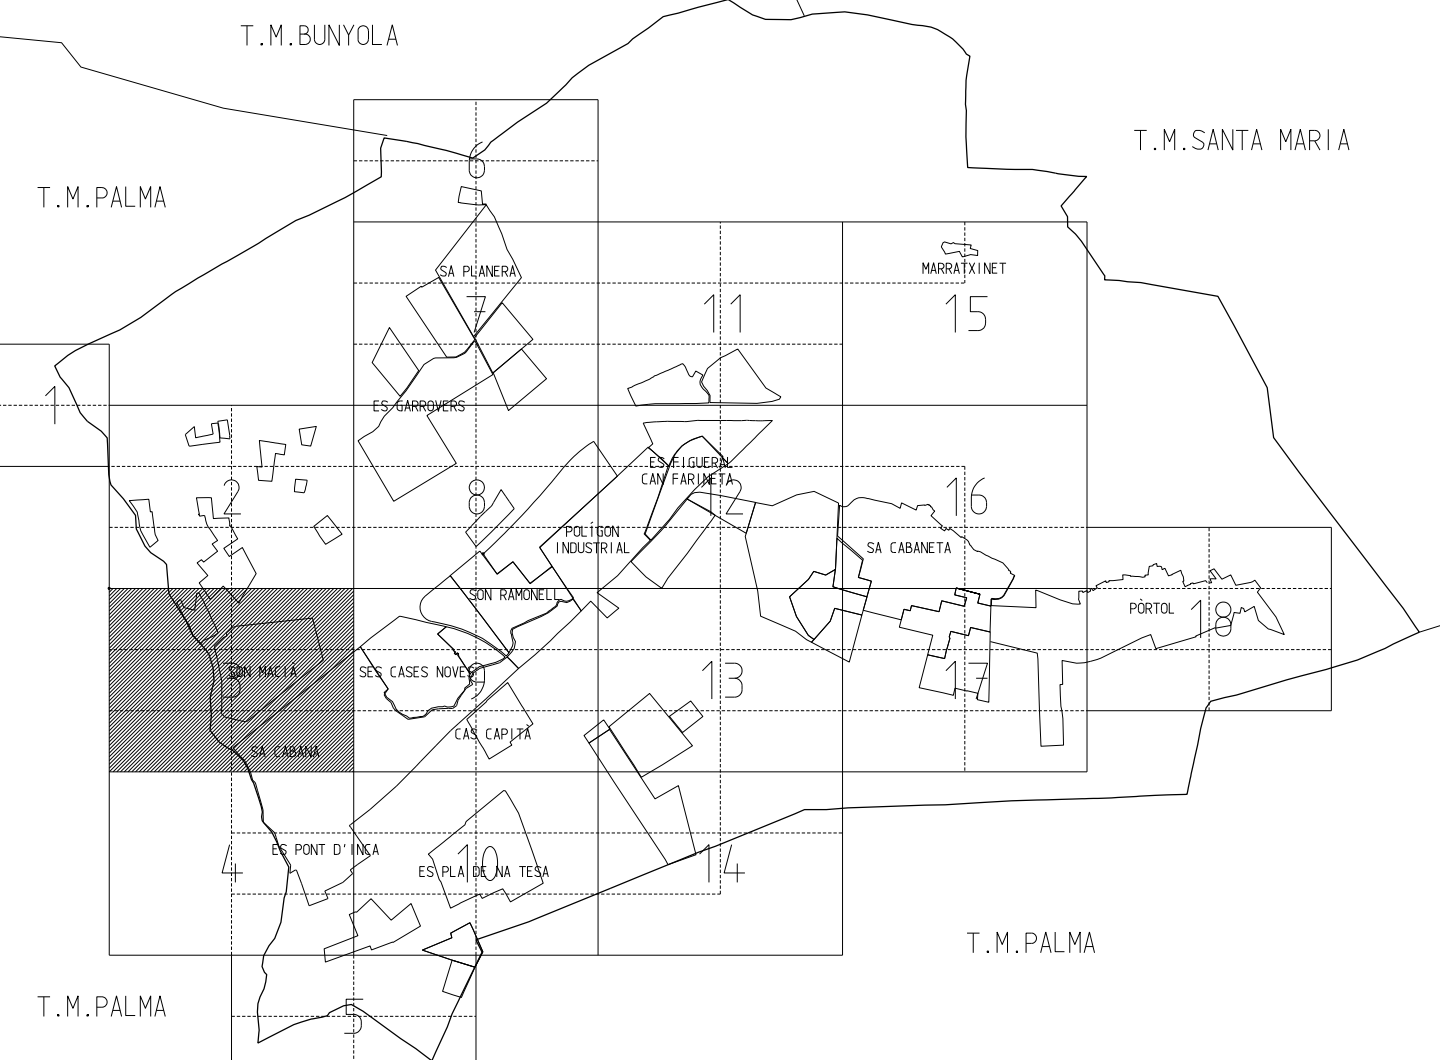


SAU 5.2

NR-3
SANT JOSEP
Art. 186 NNSS

NR-4
CAN BÚC
Art. 186 NNSS

●●●●●	LÍMIT MUNICIPAL	■	IND	INDUSTRIAL
●●●●●	LÍMIT SÒL URBÀ	■	IIC	INFRAESTRUCTURES I SERVEIS
—	ESTUDI DE DETALL	■	E	ESPAI LLIBRE PÚBLIC
—	UNITAT D'EXECUCIÓ	■	P	PARCS I JARDINS
—	PLA ESPECIAL DE RESERVA INTERIOR	■	T	TOTALMENT EDIFICAT
—	ACTUACIÓ AÏLLADA EN EL SÒL URBÀ	■	■	PROFUNDITAT EDIFICABLE
—	ALINEACIÓ D'EDIFICACIÓ	■		
■	CATÀLEG (NOM. FITXA)			
■	CA CASE ANTIC	■	IND	INDUSTRIAL
■	EA EXTENSIVITAT ANTIGA	■	IIC	INFRAESTRUCTURES I SERVEIS
■	IA INTENSIVITAT A	■	E	ESPAI LLIBRE PÚBLIC
■	IB INTENSIVITAT B	■	P	PARCS I JARDINS
■	IC INTENSIVITAT C	■	T	TOTALMENT EDIFICAT
■	UA URBAN JARDÍ	■	■	PROFUNDITAT EDIFICABLE
■	RU0000 RESID. UNIFAM. AÏLLADA (PARCEL·LA mín. 2.000m²)			
■	RU0000 RESID. UNIFAM. AÏLLADA (PARCEL·LA mín. 1.000m²)			
■	RU0000 RESID. UNIFAM. AÏLLADA (PARCEL·LA mín. 800m²)			
■	RU0000 RESID. UNIFAM. AÏLLADA (PARCEL·LA mín. 600m²)			
■	RU0000 RESID. UNIFAM. AÏLLADA (PARCEL·LA mín. 400m²)			
■	RU0000 RESID. AGRUPADA (PARCEL·LA mín. 400m²)			
■	RU0000 RESID. AGRUPADA (PARCEL·LA mín. 800m²)			
■	EQ0000 EQUIPAMENTS	■	■	■
■	EQ0000 EQ0000 ADMINISTRATIU-INSTITUCIONAL	■	■	■
■	EQ0000 EQ0000 ASSISTENCIAL	■	■	■
■	EQ0000 EQ0000 COMERCIAL	■	■	■
■	EQ0000 EQ0000 DOCENT	■	■	■
■	EQ0000 EQ0000 ESPORTIU	■	■	■
■	EQ0000 EQ0000 ESTABL·LIMENTS PÚBLICS	■	■	■
■	EQ0000 EQ0000 RECREATIU	■	■	■
■	EQ0000 EQ0000 RELIGIÓS	■	■	■
■	EQ0000 EQ0000 SANITARI	■	■	■
■	EQ0000 EQ0000 SEU/ARREJ	■	■	■
■	EQ0000 EQ0000 SENSE ESPECIFICAR	■	■	■
■	EQ0000 EQ0000 SOCIO-CULTURAL	■	■	■

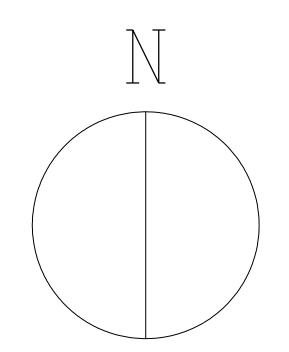

AJUNTAMENT DE MARRATXÍ

REVISIÓ DE NORMES SUBSIDIÀRIES DE PLANEJAMENT

PLÀNOLS D'ORDENACIÓ	WEB
ORDENACIÓ A SÒL URBÀ	FILE D-CL/3
SON MACIÀ, SA CABANA, CAS CARBONELL	FILE U.T.M. 7824-S, 7835-S, 7824-N, 7834-N, 7824-S, 7834-N
	N. PLANO D-1

ESCALA	1/2.000	escala gràfica
DATA	SEPTEMBRE 2015	0m 20m 40m 60m 80m 100m

* DOCUMENT INFORMATIU SENSE CARÀCTER NORMATIU