
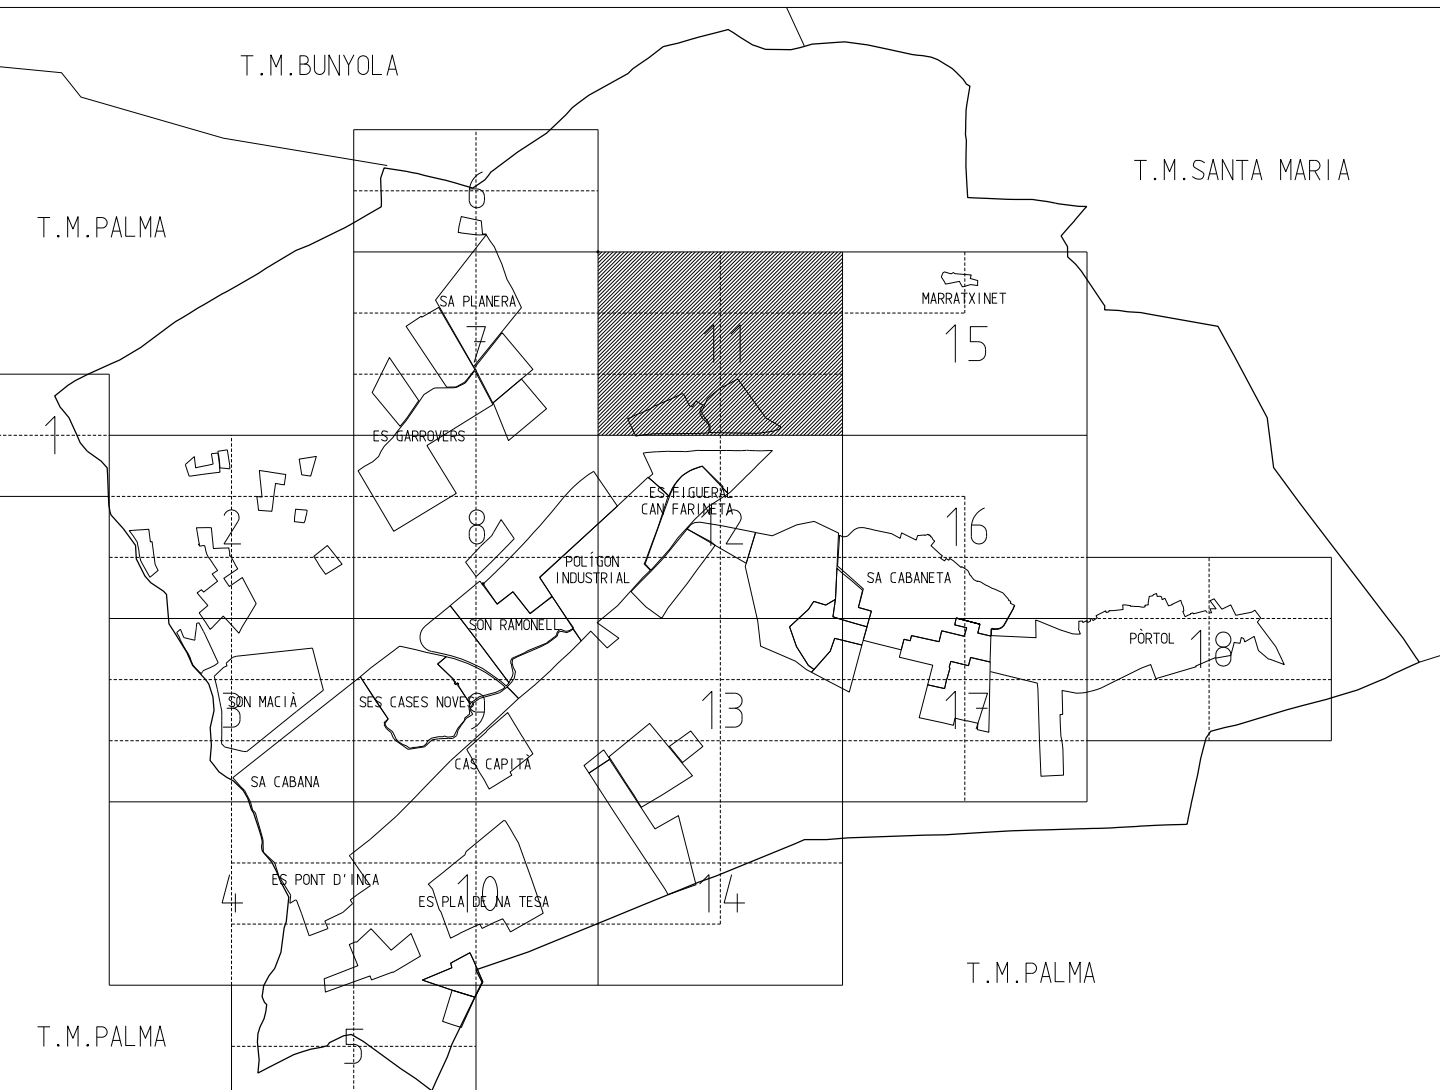


	LÍMIT TERME MUNICIPAL		
	LÍMIT SÒL URBÀ		
	ESTUDI DE DETALL		
	UNITAT D'EXECUCIÓ		
	PLA ESPECIAL DE REFORMA INTERIOR		
	ACTUACIÓ AÏLLADA EN EL SÒL URBÀ		
	ALINEACIÓ D'EDIFICACIÓ		
	CATÀLEG (NM, FÍTOL)		
	CA CASE ANTIC		IND INDUSTRIAL, INFRAESTRUCTURES I SERVEIS
	EA EXTENSIVA ANTIGA		ESPAI LLIBRE PÚBLIC
	IA INTENSIVA A		PASOS REALITZATS
	IB INTENSIVA B		TOTALMENT EDIFICAT
	IC INTENSIVA C		PROFUNDITAT EDIFICABLE
	UJ URBAN JARDI		
	RU2000 RESID. UNIFAM. AÏLLADA (PARCEL·LA mín. 2.000m²)		
	RU1000 RESID. UNIFAM. AÏLLADA (PARCEL·LA mín. 1.000m²)		
	RUE00 RESID. UNIFAM. AÏLLADA (PARCEL·LA mín. 800m²)		
	RU600 RESID. UNIFAM. AÏLLADA (PARCEL·LA mín. 600m²)		
	RUR00 RESID. UNIFAM. AÏLLADA (PARCEL·LA mín. 400m²)		
	RR600 RESID. AGRUPADA (PARCEL·LA mín. 400m²)		
	RR000 RESID. AGRUPADA (PARCEL·LA mín. 800m²)		
	EQUIPAMENTS		ED/AB ARABAT
			ED/AD ADMIN. ESTADUAL/INSTITUCIONAL
			ED/AS ASSISTENCIAL
			ED/CS COMERCIAL
			ED/CO DOCENT
			ED/OP ESPORTIU
			ED/EP ESTABL·LIMENTS PÚBLICS
			ED/RE RECREATIU
			ED/RL RELIGIÓS
			ED/SA SANITARI
			ED/SE SECURITAT
			ED/SE SENYE ESPECÍFICAR
			ED/SC SOCIÓ-CULTURAL

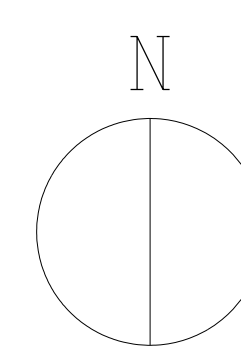

AJUNTAMENT DE MARRATXÍ

REVISIÓ DE NORMES SUBSIDIÀRIES DE PLANEJAMENT

PLÀNOLS D'ORDENACIÓ WEB

ORDENACIÓ A SÒL URBÀ
 FIEL
 D-CL/11
 FIEL U.T.M.
 7868-S
 7867-N, 7877-N
 7867-S, 7877-S
 N. PLÀNOL

ESCALA 1/2.000 escala gràfica
 DATA SETEMBRE 2015 0m 20m 40m 60m 80m 100m

* DOCUMENT INFORMATIU
 SENSE CARÀCTER NORMATIU