

SAU-6.3

SAU-RT.2

**NR-8 F7  
SON AMETLER  
Art. 186 NNSS  
recepçionat 31-01-06**

**NR-8 F4  
SON AMETLER  
Art. 186 NNSS**

**NR-8 F1  
SON AMETLER  
Art. 186 NNSS**

**NR-8 F6  
SON AMETLER  
Art. 186 NNSS**

	LÍMIT TERRE MUNICIPAL
	LÍMIT SÒL URBÀ
	ESTUDI DE DETALL
	UNITAT D'EXECUCIÓ
	PLA ESPECIAL DE RESERVA INTERIOR
	ACTUACIÓ AÏLLADA EN EL SÒL URBÀ
	ALINEACIÓ D'EDIFICACIÓ
	NRM CÀTALOG (N.M. F17X1)

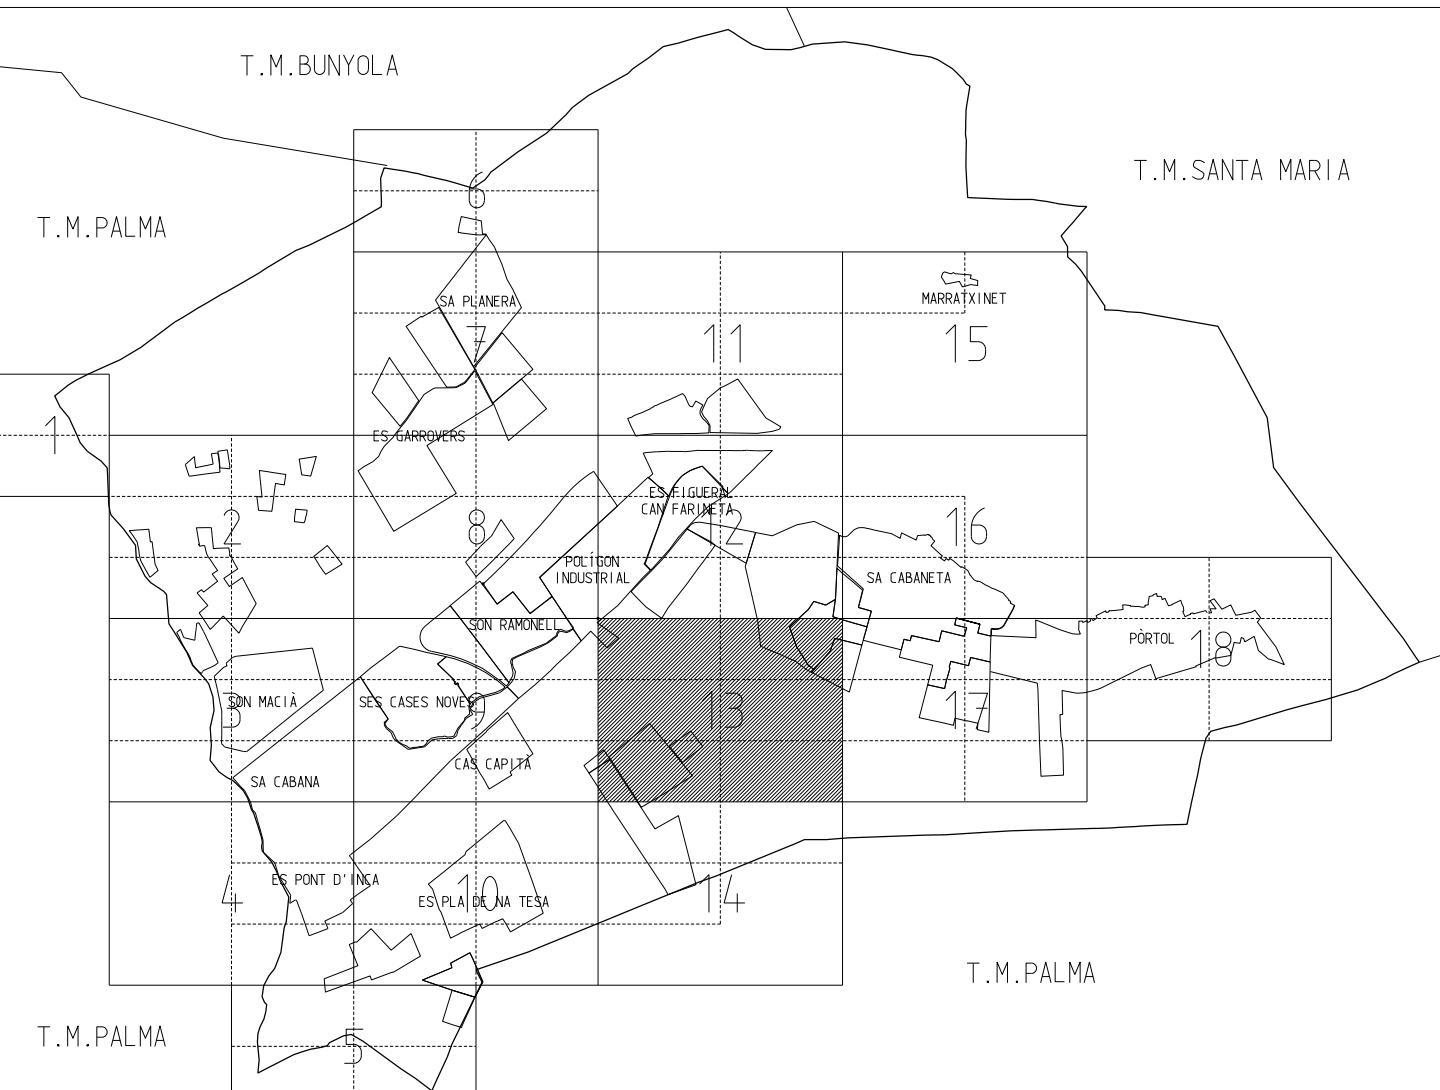
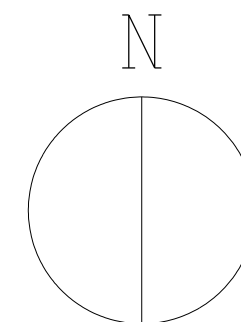
	CASE ANTIC		INDUSTRIAL
	EXTENSIVA ANTIGA		INFRAESTRUCTURES I SERVEIS
	INTENSIVA A		ESPAI LLIBRE PÚBLIC
	INTENSIVA B		PASOS PEATONALS
	INTENSIVA C		TOTALMENT EDIFICAT
	URBANA JARDI		PROFUNDITAT EDIFICABLE

	RESID. UNIFAM. AÏLLADA (PARCEL.LA mín. 2.000m2)
	RESID. UNIFAM. AÏLLADA (PARCEL.LA mín. 1.000m2)
	RESID. UNIFAM. AÏLLADA (PARCEL.LA mín. 800m2)
	RESID. UNIFAM. AÏLLADA (PARCEL.LA mín. 600m2)
	RESID. UNIFAM. AÏLLADA (PARCEL.LA mín. 400m2)
	RESID. APROXIMADA (PARCEL.LA mín. 400m2)
	RESID. AGRUPADA (PARCEL.LA mín. 800m2)

	EQUIPAMENTS		EDIFICI ADMINISTRATIU-INSTITUCIONAL
	EDIFICI ASSISTENCIAL		EDIFICI COMERCIAL
	EDIFICI DOCENT		EDIFICI ESPORTIU
	EDIFICI RECREATIU		EQUIP. ESTABLIMENTS PÚBLICS
	EQUIP. RELIGIOS		EQUIP. SANITARI
	EQUIP. SECURITAT		EQUIP. SENSE ESPECIFICAR
	EQUIP. SOCIO-CULTURAL		EQUIP. SOCIO-CULTURAL



**AJUNTAMENT DE MARRATXÍ**

REVISIÓ DE NORMES SUBSIDIÀRIES DE PLANEJAMENT

PLÀNOLS D'ORDENACIÓ WEB

ORDENACIÓ A SÒL URBÀ FILA D-CL/13

FILA U.T.M. 7865-S, 7875-S, 7864-N, 7874-N, 7864-S, 7874-S

N. PLÀNOL D-9

**\* DOCUMENT INFORMATIU SENSE CARÀCTER NORMATIU**

ESCALA 1/2.000 escala gràfica

DATA SETEMBRE 2015 0m 20m 40m 60m 80m 100m