
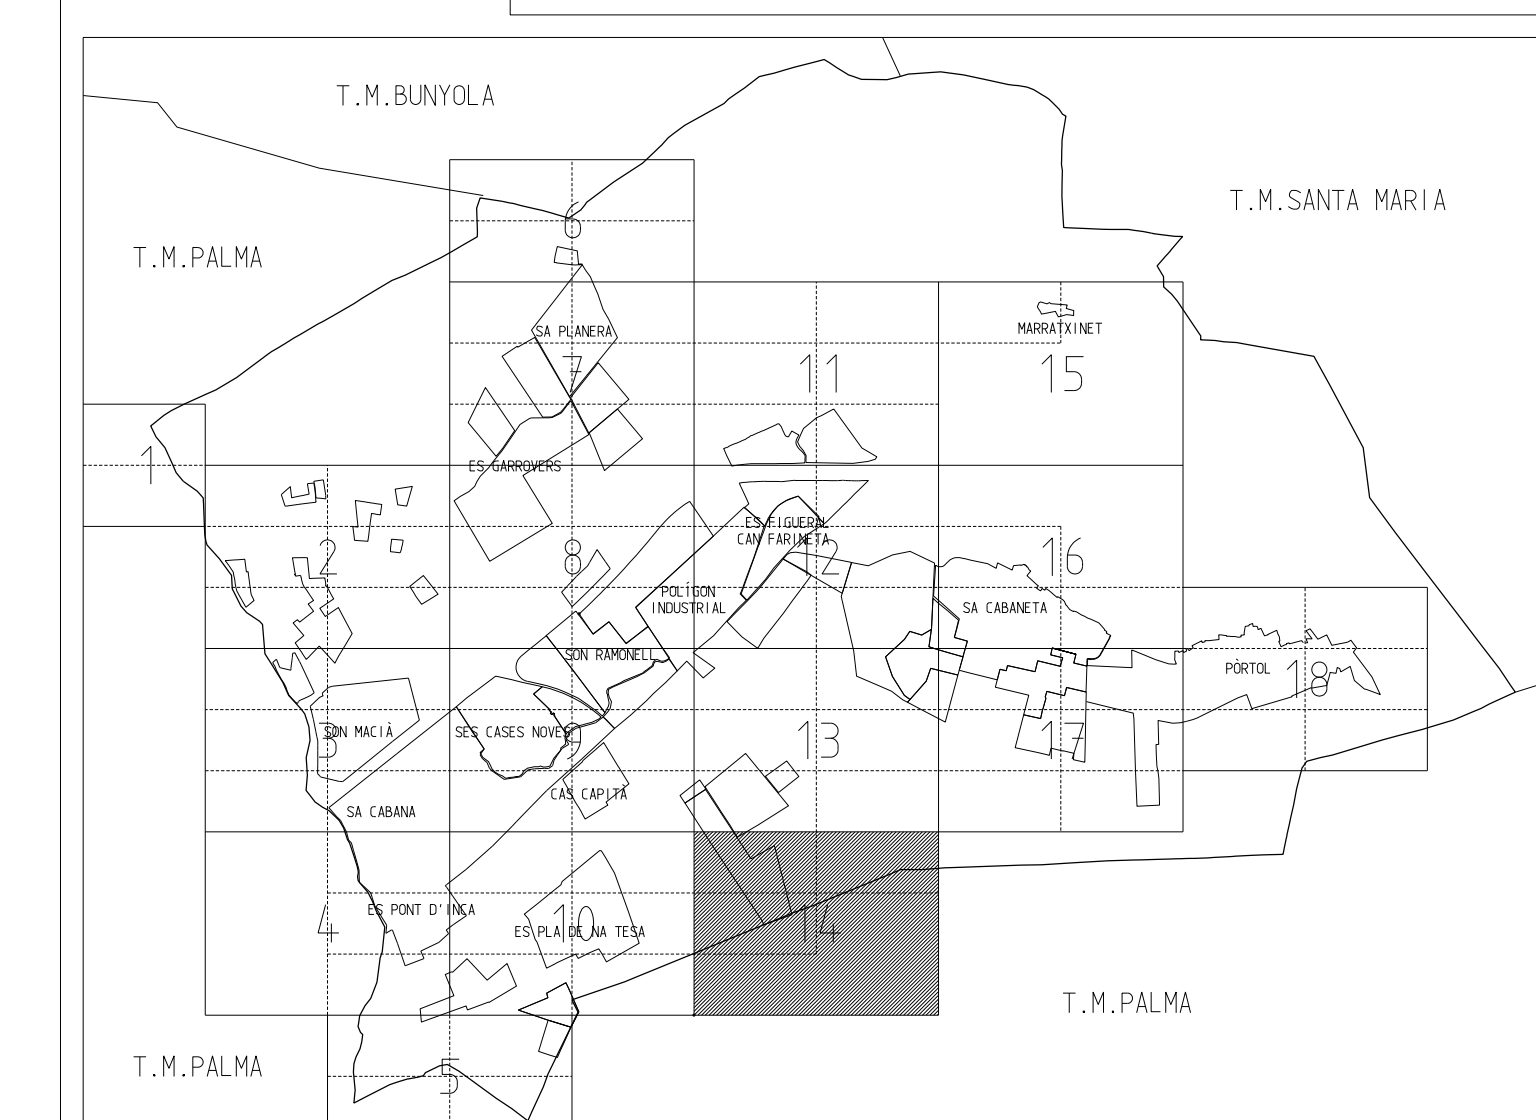


	LÍMIT TERME MUNICIPAL
	LÍMIT SÒL URBÀ
	ESTUDI DE DETALL
	UNITAT D'EXECUCIÓ
	PLA ESPECIAL DE REFORMA INTERIOR
	ACTUACIÓ ATLEADA EN EL SÒL URBÀ
	ACTUACIÓ D'EDIFICACIÓ
	CÀTALOG (NM, FITXA)

	CASE ANTIC		INDUSTRIAL, INFRAESTRUCTURES I SERVEIS
	EXTENSIVA ANTIGA		ESPAI LLIBRE PÚBLIC
	INTENSIVA A		PASOS REALITZALS
	INTENSIVA B		TOTALMENT EDIFICAT
	INTENSIVA C		PROFUNDITAT EDIFICABLE
	URBANA JARDI		

	RESID. UNIFAM. ATIL·LADA (PARCEL·LA mín. 2.000m ²)
	RESID. UNIFAM. ATIL·LADA (PARCEL·LA mín. 1.000m ²)
	RESID. UNIFAM. ATIL·LADA (PARCEL·LA mín. 800m ²)
	RESID. UNIFAM. ATIL·LADA (PARCEL·LA mín. 600m ²)
	RESID. UNIFAM. ATIL·LADA (PARCEL·LA mín. 400m ²)
	RESID. UNIFAM. ATIL·LADA (PARCEL·LA mín. 300m ²)
	RESID. UNIFAM. ATIL·LADA (PARCEL·LA mín. 200m ²)
	RESID. UNIFAM. ATIL·LADA (PARCEL·LA mín. 150m ²)
	RESID. UNIFAM. ATIL·LADA (PARCEL·LA mín. 100m ²)
	RESID. UNIFAM. ATIL·LADA (PARCEL·LA mín. 50m ²)
	RESID. UNIFAM. ATIL·LADA (PARCEL·LA mín. 20m ²)


	EQUIPAMENTS	ED·AB	ABAST
		ED·AD	ADMINISTRATIU-INSTITUCIONAL
		ED·AS	ASSISTENCIAL
		ED·CS	CONSERVACIÓ
		ED·CO	COMERCIAL
		ED·DO	DOCENT
		ED·ES	ESPORTIU
		ED·EP	ESTABL·LIMENTS PÚBL·LICS
		ED·RE	RECREATIU
		ED·RL	REL·LIGIÓS
		ED·SA	SANITARI
		ED·SE	SEU·METS
		ED·SE	SENSE ESPECIFICAR
		ED·SC	SOCI·CULTURAL

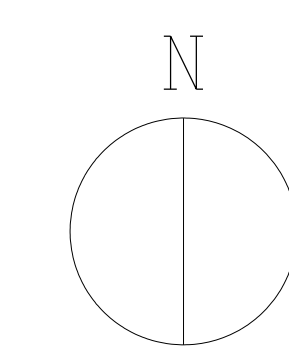

AJUNTAMENT DE MARRATXÍ

REVISIÓ DE NORMES SUBSIDIÀRIES DE PLANEJAMENT

PLÀNOLS D'ORDENACIÓ	WEB
ORDENACIÓ A SÒL URBÀ	FIAL D-CL/14 FIAL U.T.M. 7863-N, 7873-N 7863-S N. PLÀNOL

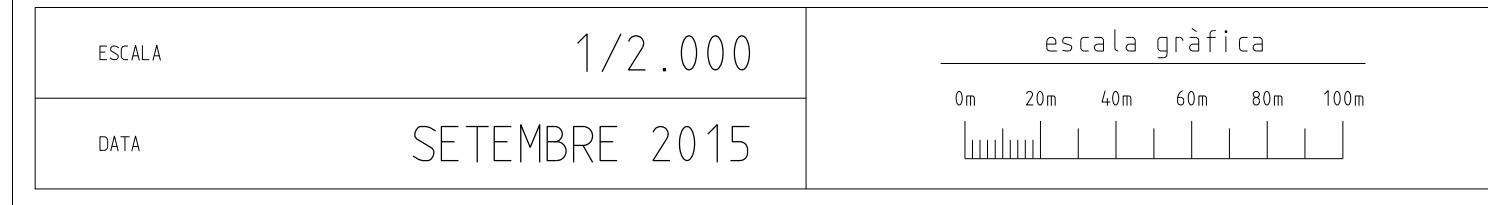

*** DOCUMENT INFORMATIU SENSE CARÀCTER NORMATIU**

ESCALA 1/2.000
DATA SETEMBRE 2015