



**ZONA AFECTADA  
PER LA DT 4ª  
DE LA LLEI 12/2017**

●●●●●	LÍMIT TERME MUNICIPAL		
●●●●●	LÍMIT SÒL URBÀ		
ED	ESTUDI DE DETALL		
UE	UNITAT D'EXECUCIÓ		
PERI	PLA ESPECIAL DE REFORMA INTERIOR		
AI	ACTUACIÓ AÏLLADA EN EL SÒL URBÀ		
---	ALINEACIÓ D'EDIFICACIÓ		
N.M.	CATÀLEG (NUM. FITXA)		



CA	CASC ANTIC	IND	INDUSTRIAL
EA	EXTENSIVA ANTIGA	SI	INFRAESTRUCTURES I SERVEIS
IA	INTENSIVA A	EL	ESPAI LLIBRE PÚBLIC
IB	INTENSIVA B	P.P.	PASOS PEATONALS
IC	INTENSIVA C	TE	TOTALMENT EDIFICAT
UJ	URBANA JARDÍ	N.M.	PROFUNDITAT EDIFICABLE


R02000	RESID. UNIFAM. AÏLLADA (PARCEL·LA mín. 2.000m2)
R10000	RESID. UNIFAM. AÏLLADA (PARCEL·LA mín. 1.000m2)
R8000	RESID. UNIFAM. AÏLLADA (PARCEL·LA mín. 800m2)
R6000	RESID. UNIFAM. AÏLLADA (PARCEL·LA mín. 600m2)
R4000	RESID. UNIFAM. AÏLLADA (PARCEL·LA mín. 400m2)
RP400	RESID. APARIADA (PARCEL·LA mín. 400m2)
RA800	RESID. AGRUPADA (PARCEL·LA mín. 800m2)

EQ	EQUIPAMENTS	EQ/AD	ADMINISTRATIU-INSTITUCIONAL
		EQ/AS	ASSISTENCIAL
		EQ/CD	COMERCIAL
		EQ/DD	DOCENT
		EQ/OP	ESPORTIU
		EQ/EP	ESTABLIMENTS PÚBLICS
		EQ/RE	RECREATIU
		EQ/RL	RELIGIOS
		EQ/SA	SANITARI
		EQ/SE	SEGURETAT
		EQ/SN	SENSE ESPECIFICAR
		EQ/SC	SOCIÓ-CULTURAL



# AJUNTAMENT DE MARRATXÍ

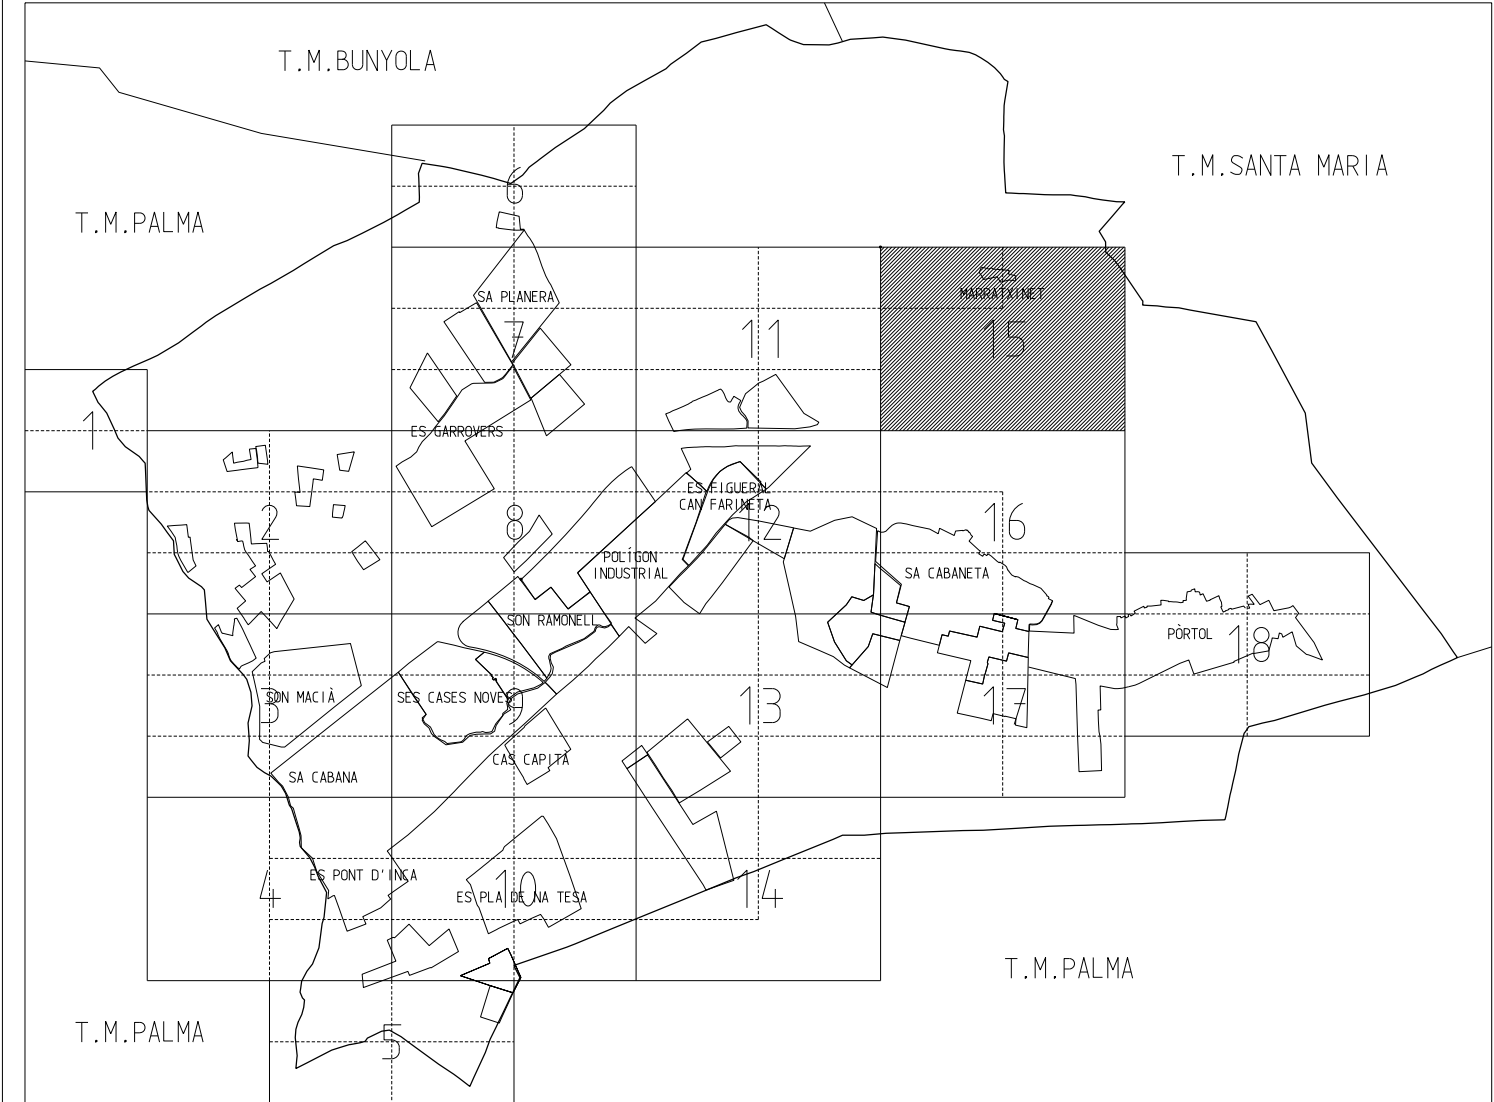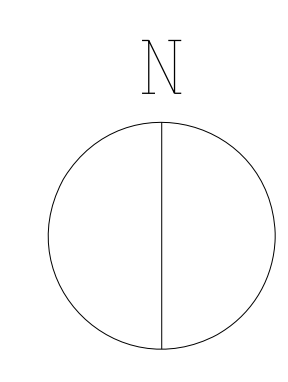

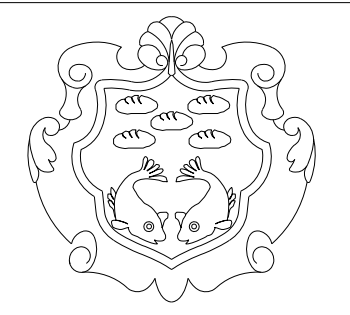REVISIÓ DE NORMES SUBSIDIÀRIES DE PLANEJAMENT

PLÀNOLS D'ORDENACIÓ	WEB
ORDENACIÓ A SÒL URBÀ	FULL D-CL/15 FULL U.T.M. 7888-S
MARRATXINET	N. PLÀNOL D-10

ESCALA	1/2.000	escala gràfica 0m 20m 40m 60m 80m 100m
DATA	AGOST 2019	

**\* DOCUMENT INFORMATIU  
SENSE CARÀCTER NORMATIU**